





Voorgevel


Rechter zijgevel

Achtergevel


Linker zijgevel

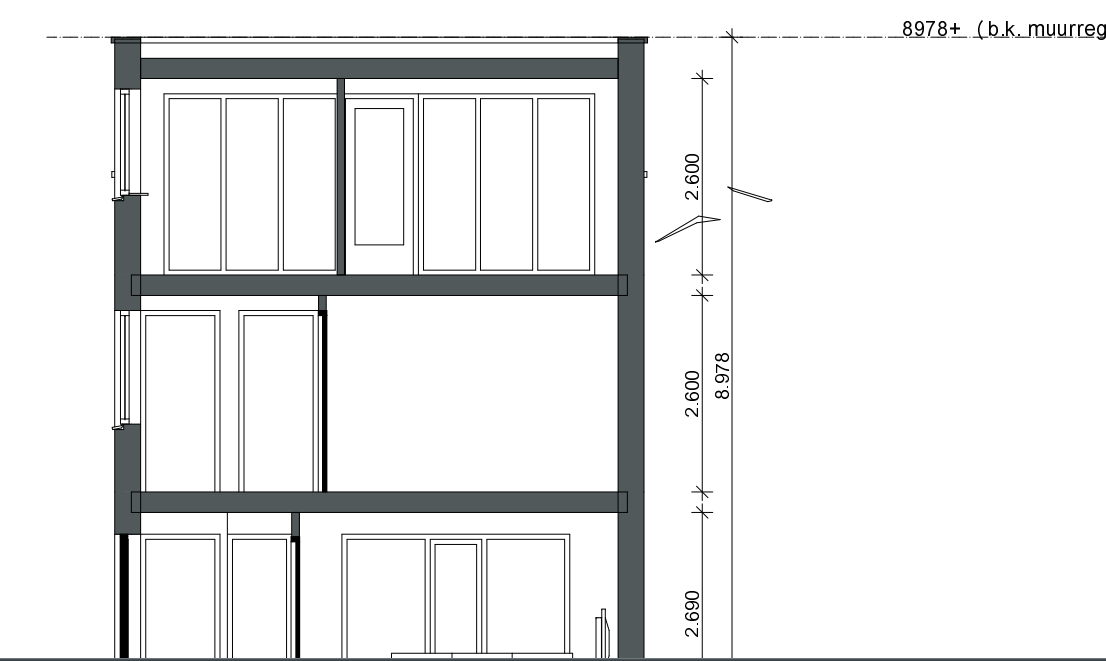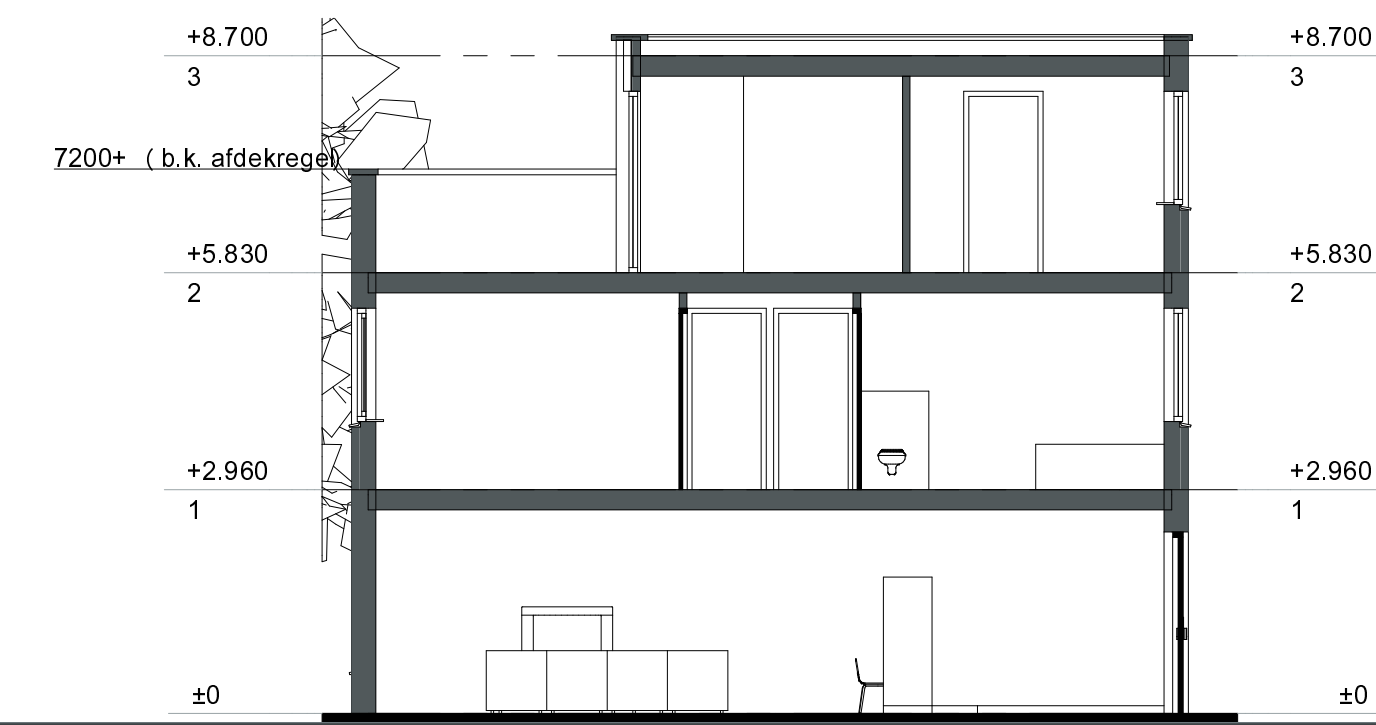

Doorsnede BB

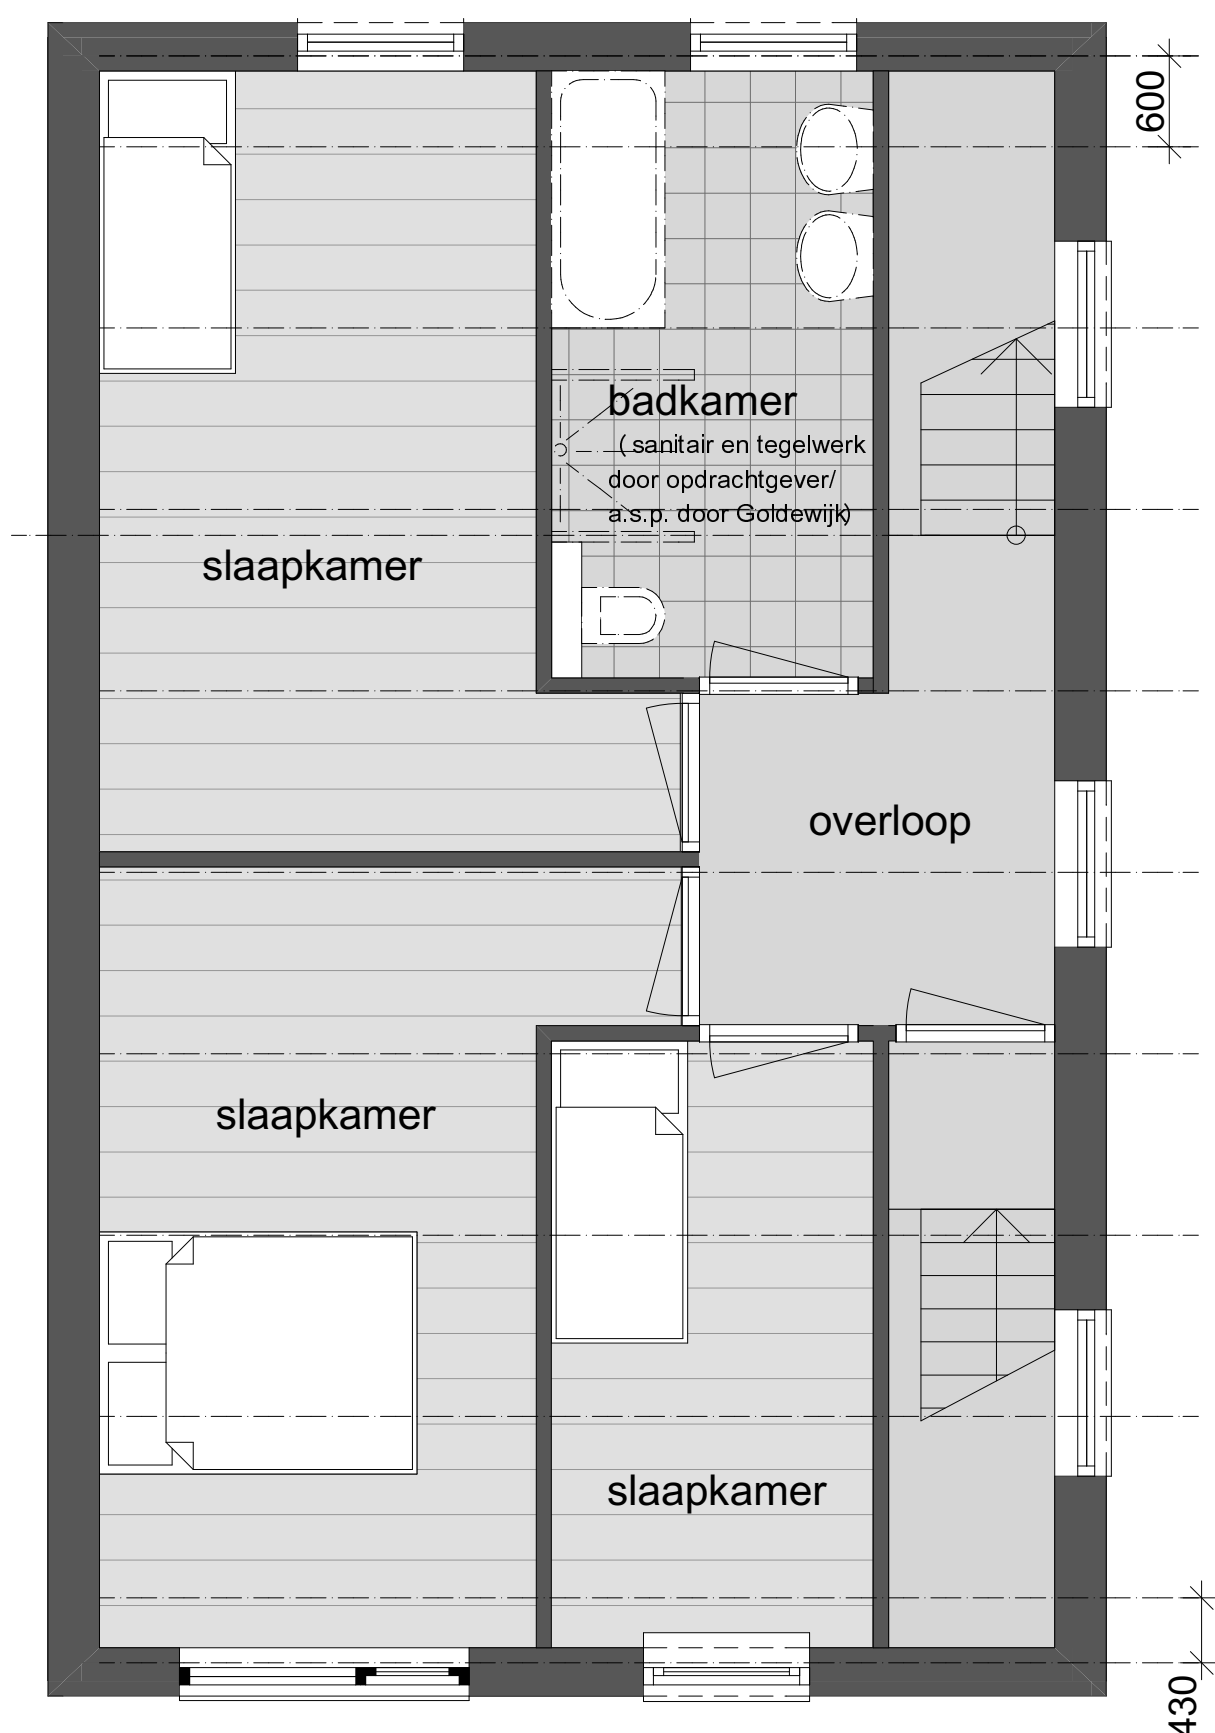


Eerste verdieping

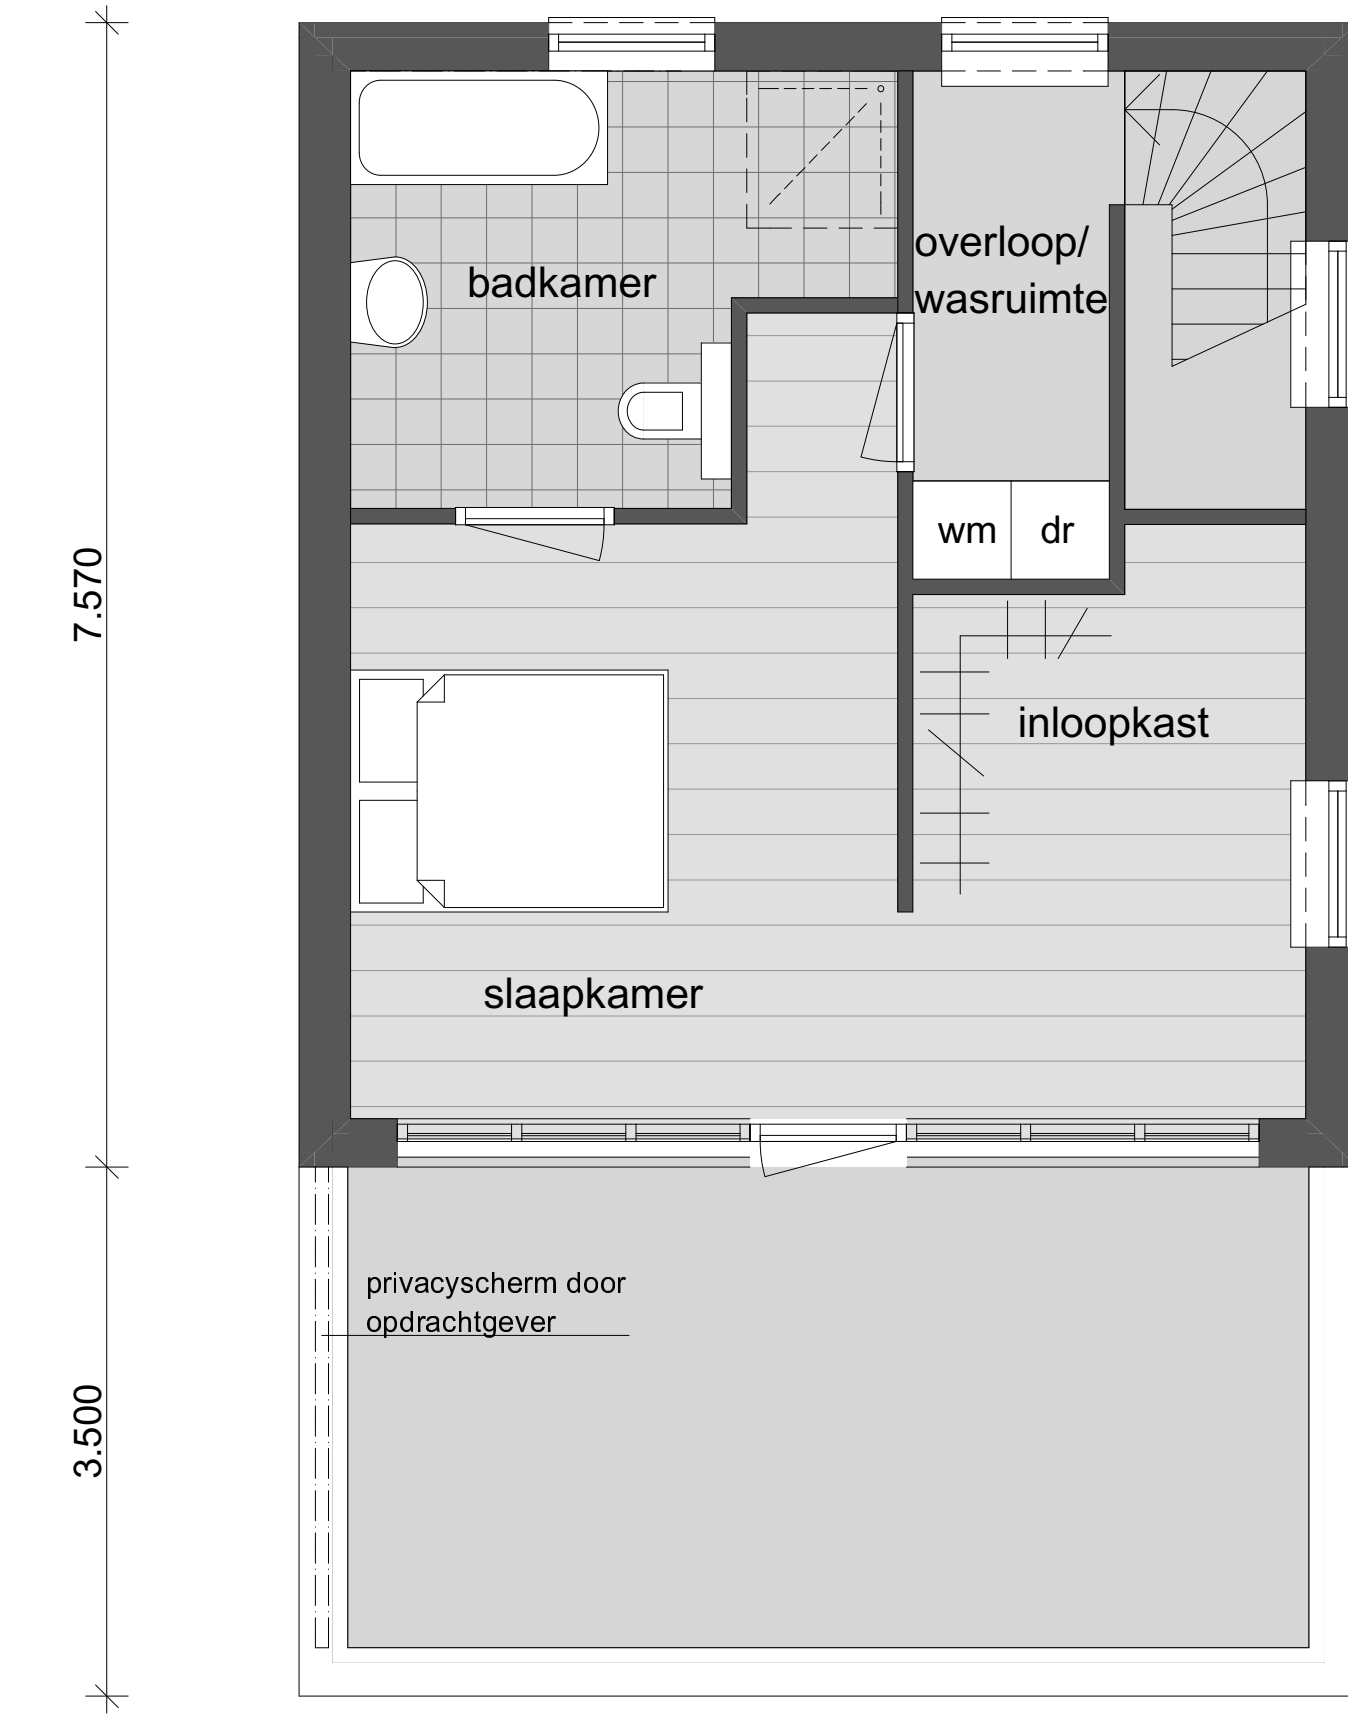

Tweede verdieping

KLEUR- EN MATERIELENLIJST

- GEVELS BAKSTEEN, RIJSWAARD ZWART MANGAAN, DONKERGRUIZE VOEG
- METSELVERBAND HALFSTEESEN
- RAAMDORPELSTENEN KERAMISCH, ZWART VERGLAASD
- DAKTRIM ALUMINIUM BLANK
- VOORDEUR HARDHOUT ZWARTGRUIS, RAL 7021
- OVERIGE DEUREN, RAMEN EN KOZIJNEN HARDHOUT, VERKEERSWIT, RAL 9016
- PLAATMATERIAAL HOUT, VERKEERSWIT, RAL 9016

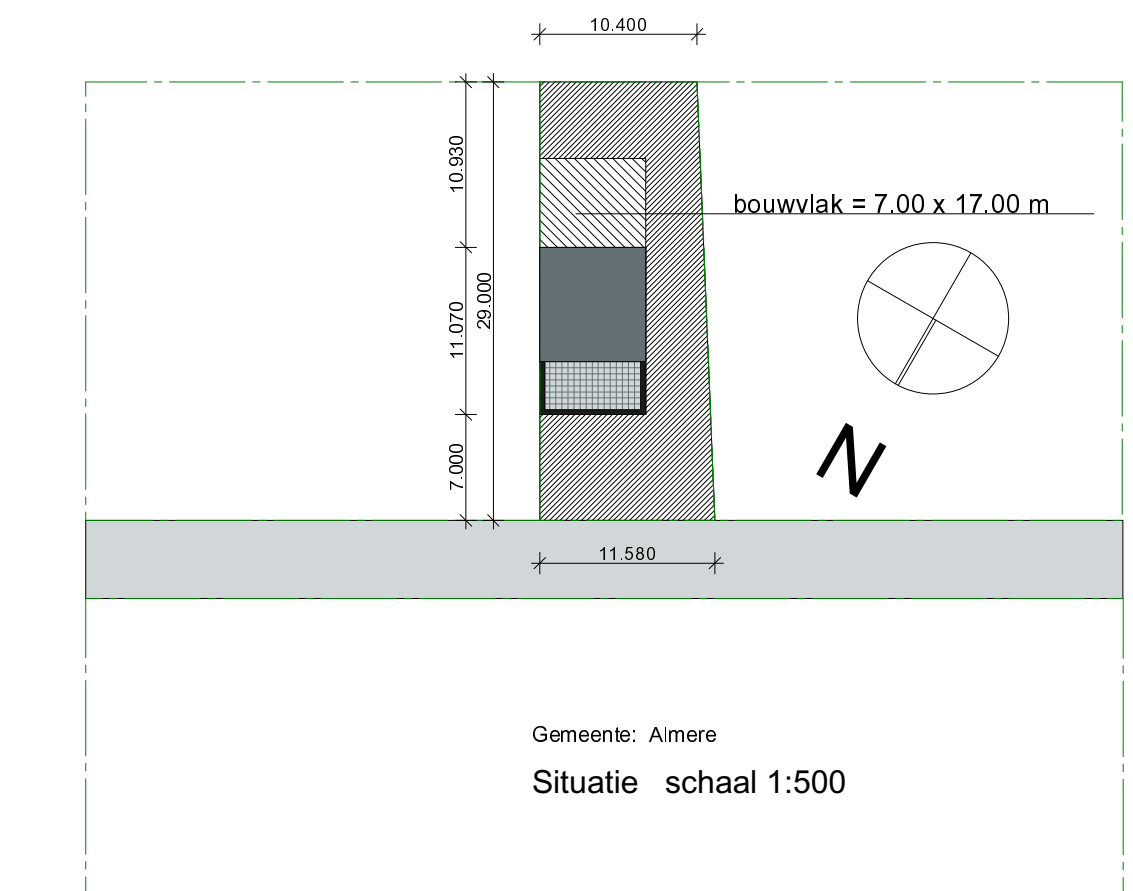

Opdrachtgever dhr. T.K.A. Fong en mevr. T.K.T. Nguyen,
kavel 110 Noorderplassen West

Bouwlocatie : Amere

Datum : 12 november 2009

