


KLEUR- EN MATERIELENLIJST

- GEVELS** BAKSTEEN, RIJSWAARD ZWART MANGAAN, DONKERGRUIZE VOEG
- METSELVERBAND** HALFSTEESEN
- RAMDORPELSTENEN** KERAMISCH, ZWART VERGLAASD
- DAKTRIM** ALUMINIUM BLANK
- VOORDEUR** HARDHOUT ZWARTGRUIS, RAL 7021
- OVERIGE DEUREN, RAMEN EN KOZIJNEN** HARDHOUT, VERKEERSWIT, RAL 9016
- PLAATMATERIAAL** HOUT, VERKEERSWIT, RAL 9016

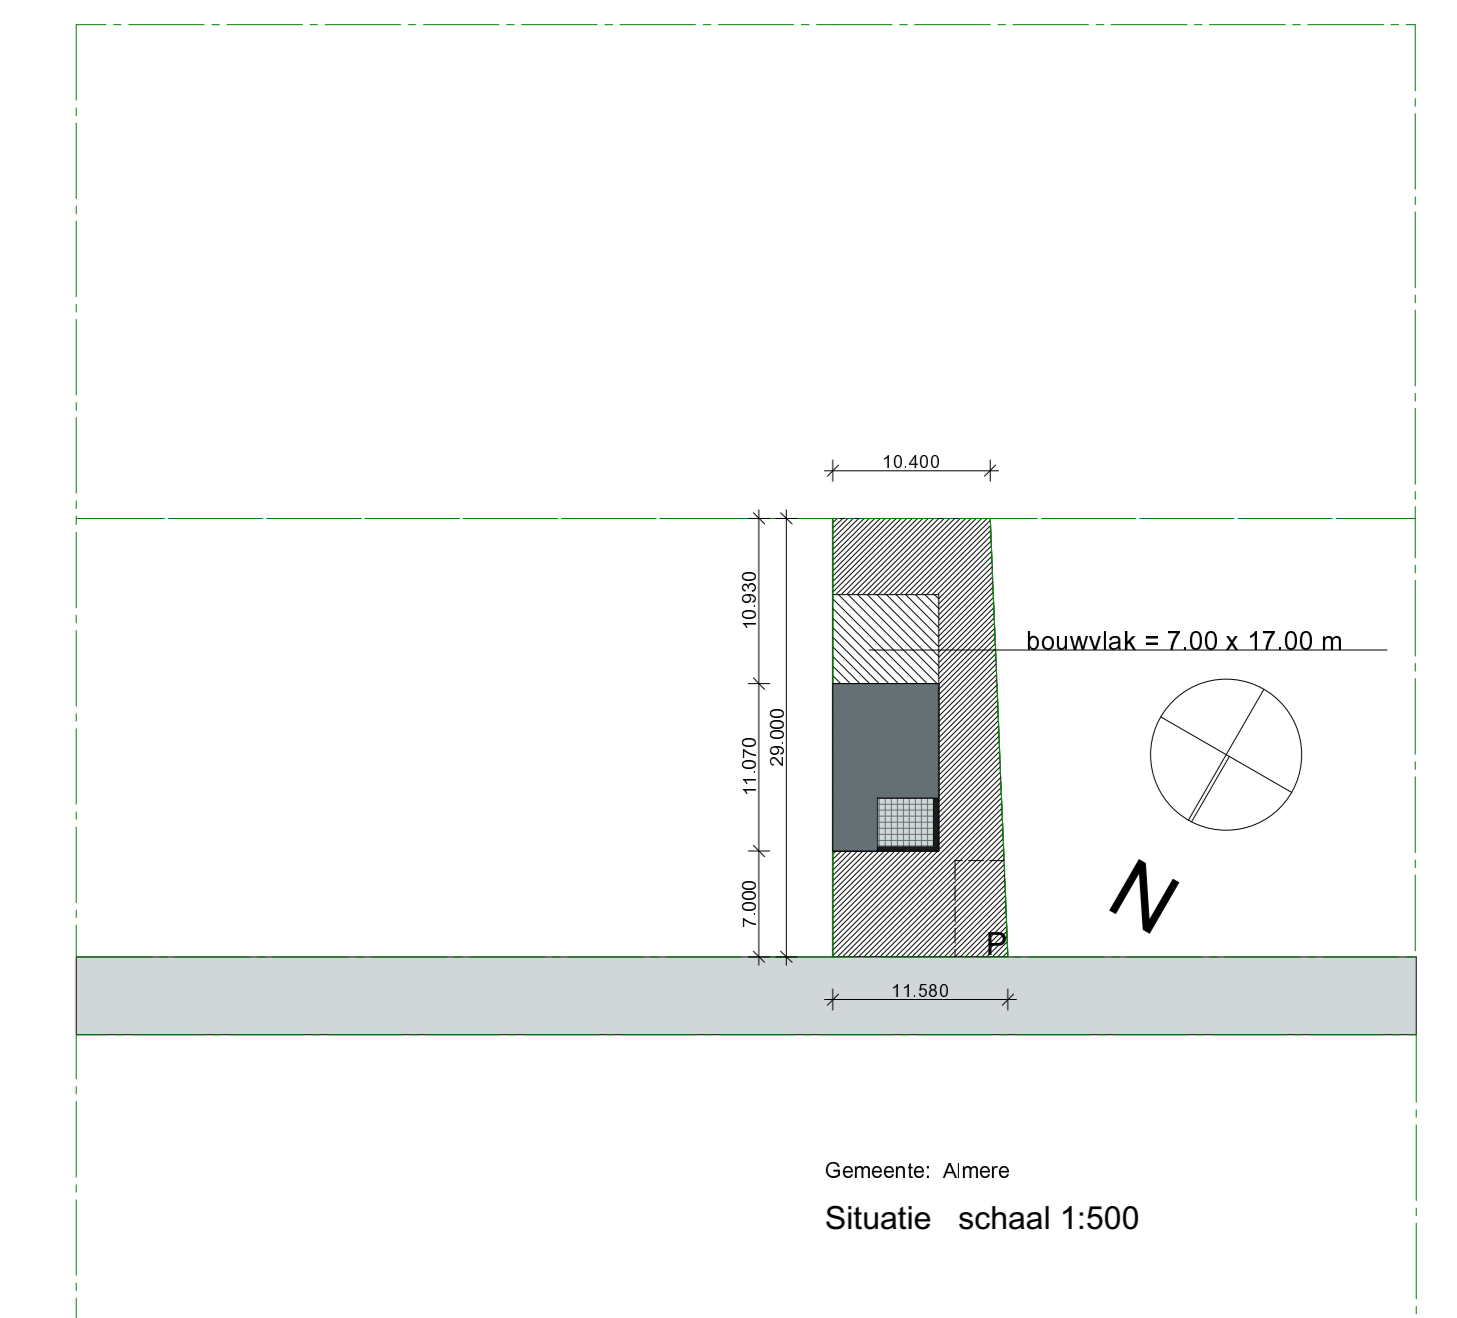

Opdrachtgever dhr. T.K.A. Fong en mevr. T.K.T. Nguyen  
 Bankierlaan 272  
 1315 MA ALMERE  
 kavel 110 Noorderplassen West

Bouwlocatie : Almere  
 Datum : 16 februari 2010

